


План 6 этажа

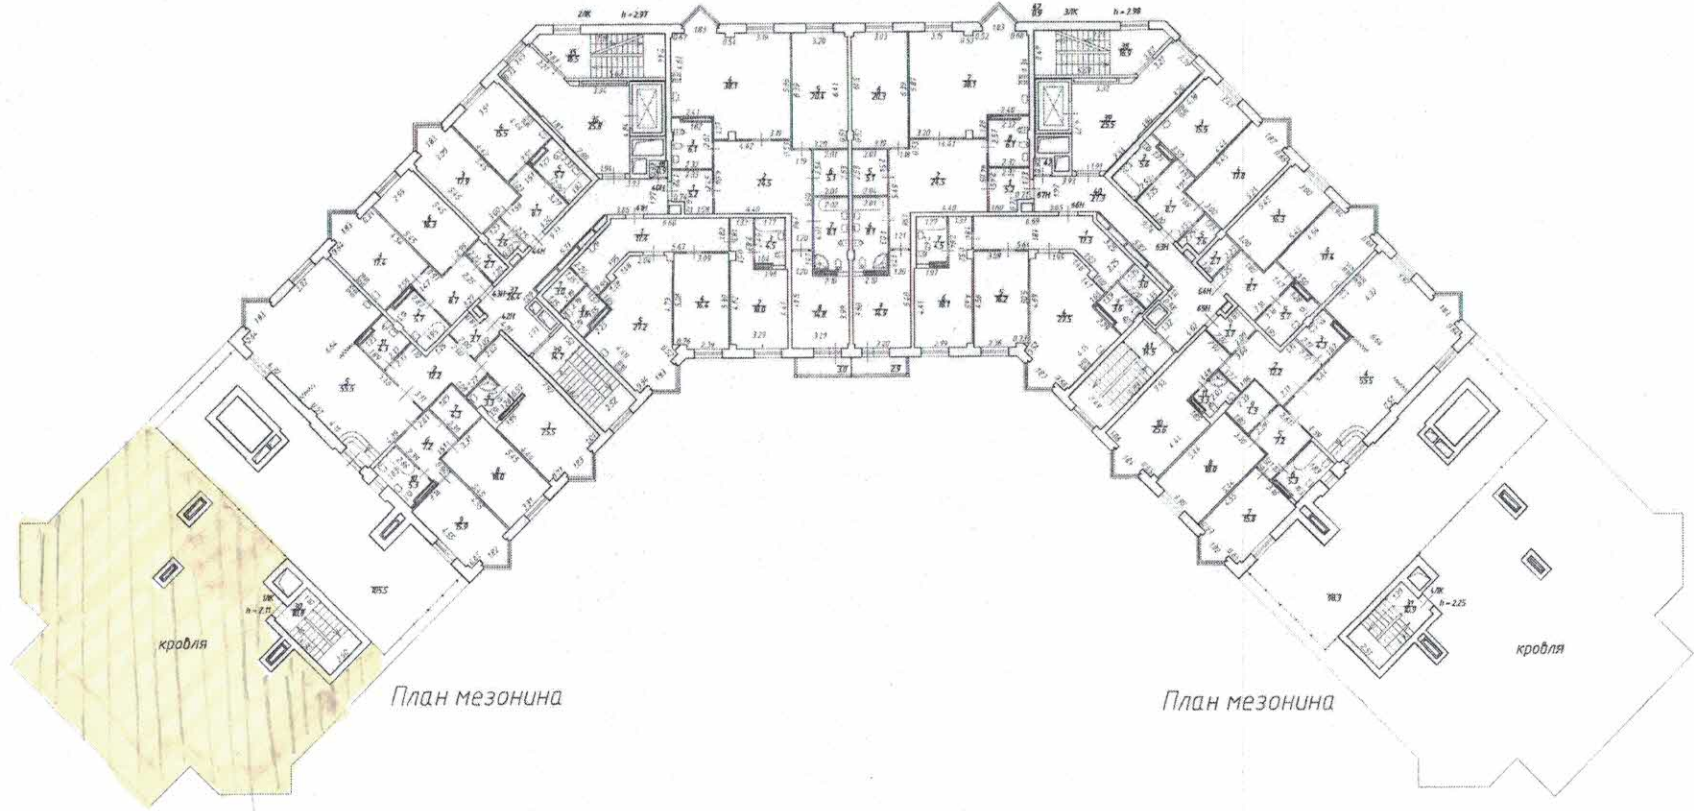

ООО «Первое кадастровое бюро» с ограниченной ответственностью "Первое кадастровое бюро"				Инв. N -
Российская Федерация, Санкт-Петербург, квартальный округ Петровский, Петровский проспект, дом 2, строение 1 План 6 этажа и мезонина				Масштаб 1:200
Дата	Должность	Ф.И.О.	Подпись	
16.07.2018	Исполнитель	Иванов Александр Александрович	Долгих А.Н.	[Signature]
16.07.2018	Получатель	Борисов Александр Александрович	Борисова А.А.	
16.07.2018	Генеральный директор	Козлов Александр Александрович	Козлов А.А.	