ЗУ 1 корпус (1 вер.)

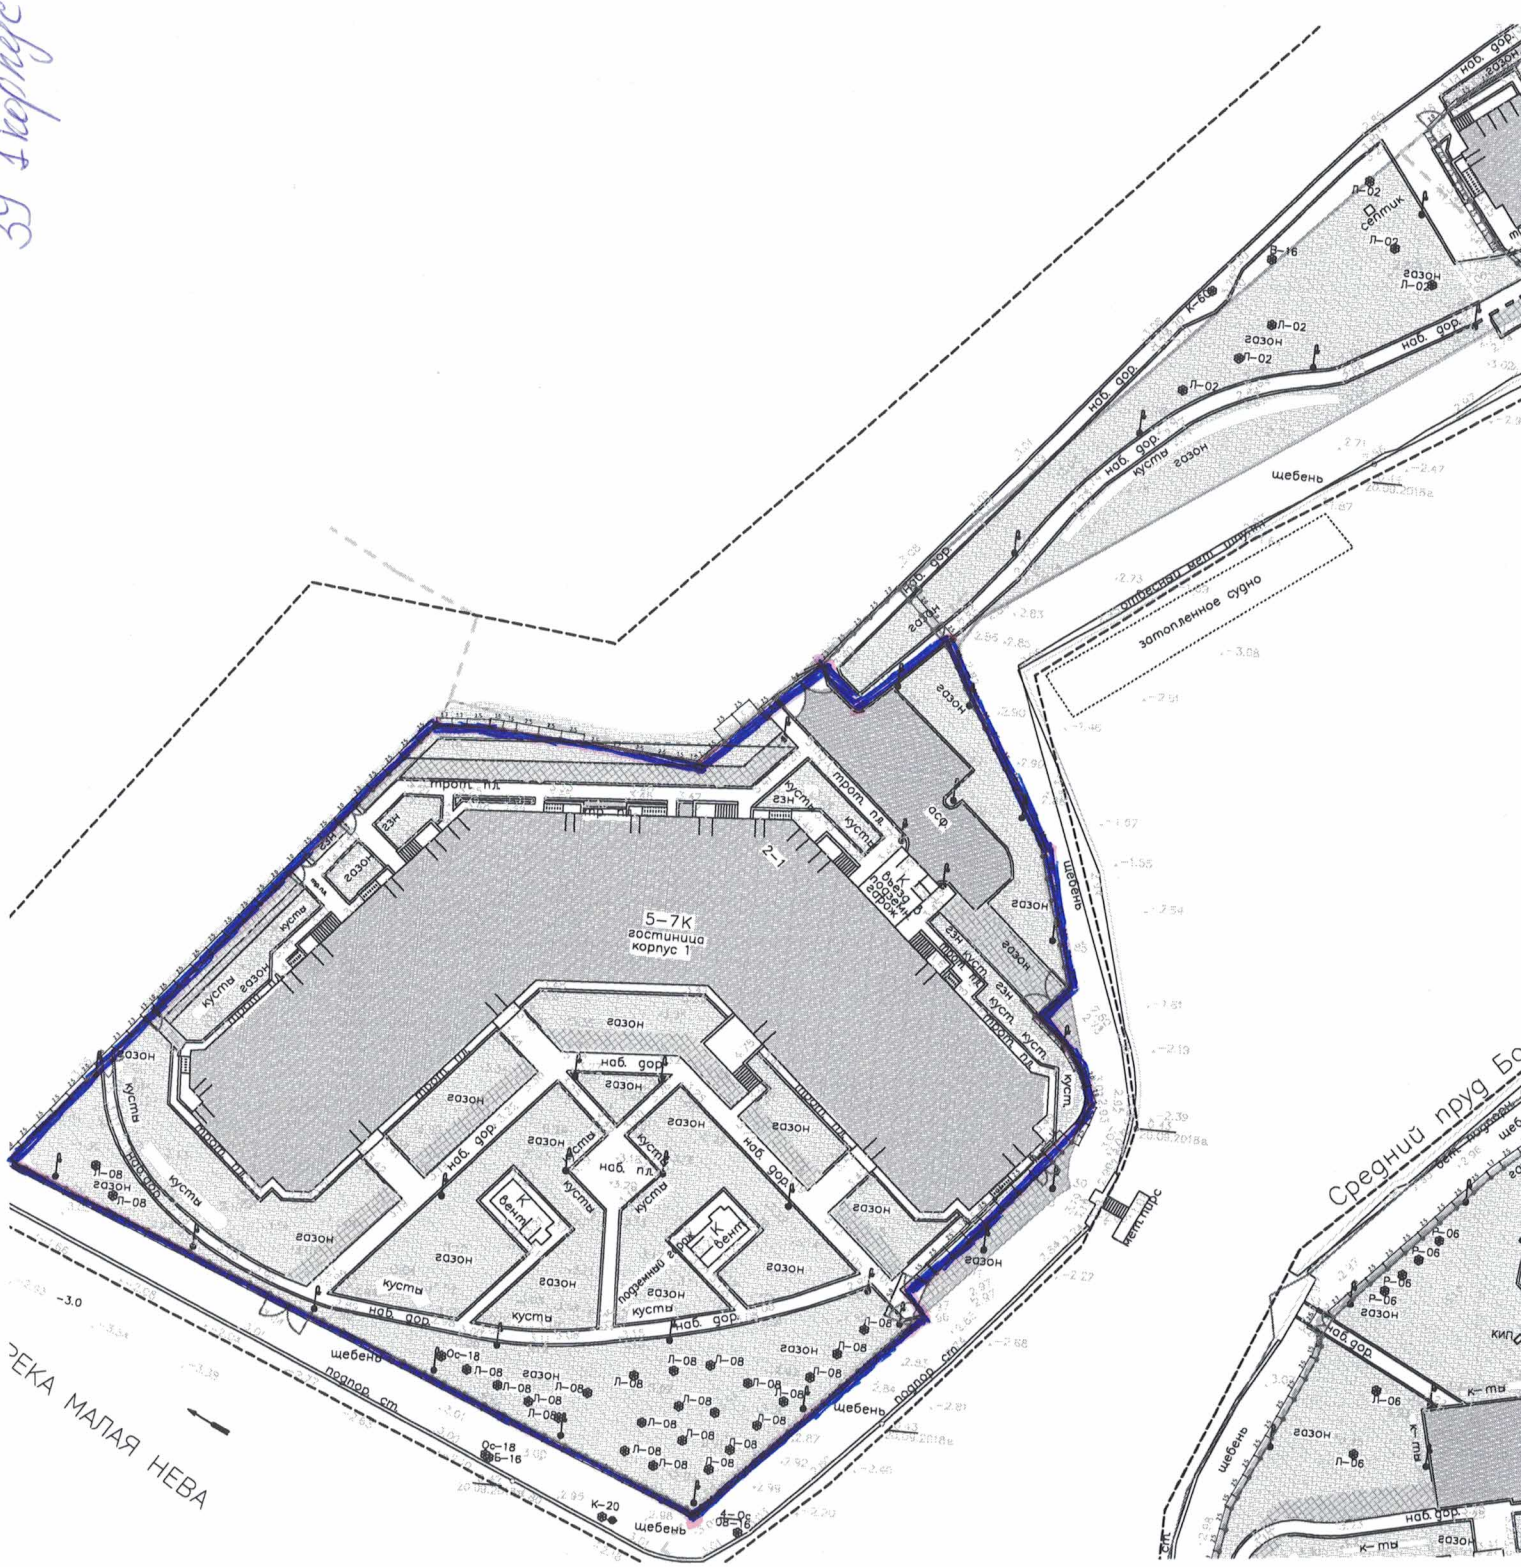

ЗУ 1 корпус (2 кар.)

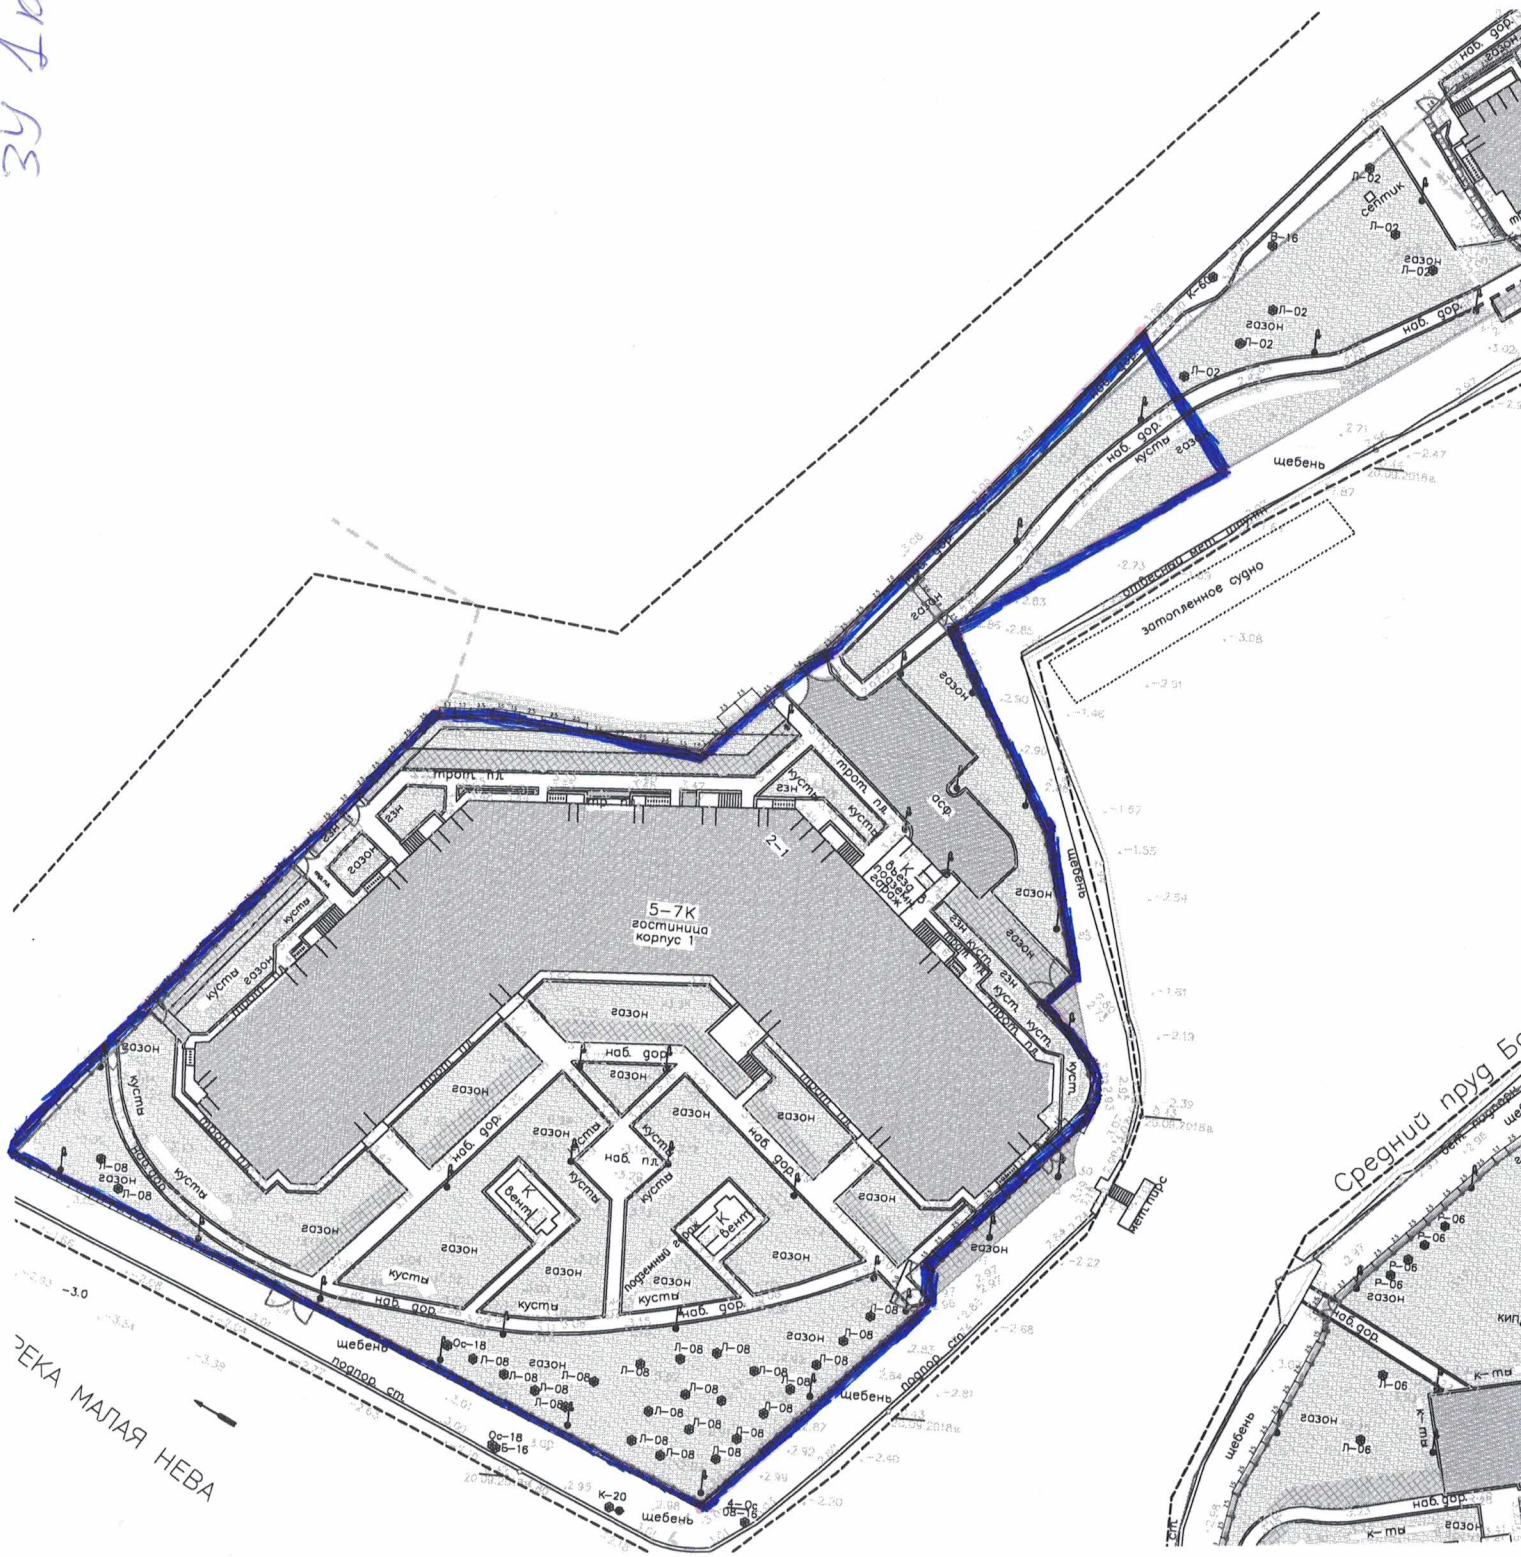
5-7К
гостиница
корпус 1
2-1
К
вент
К
вент
К
вент